
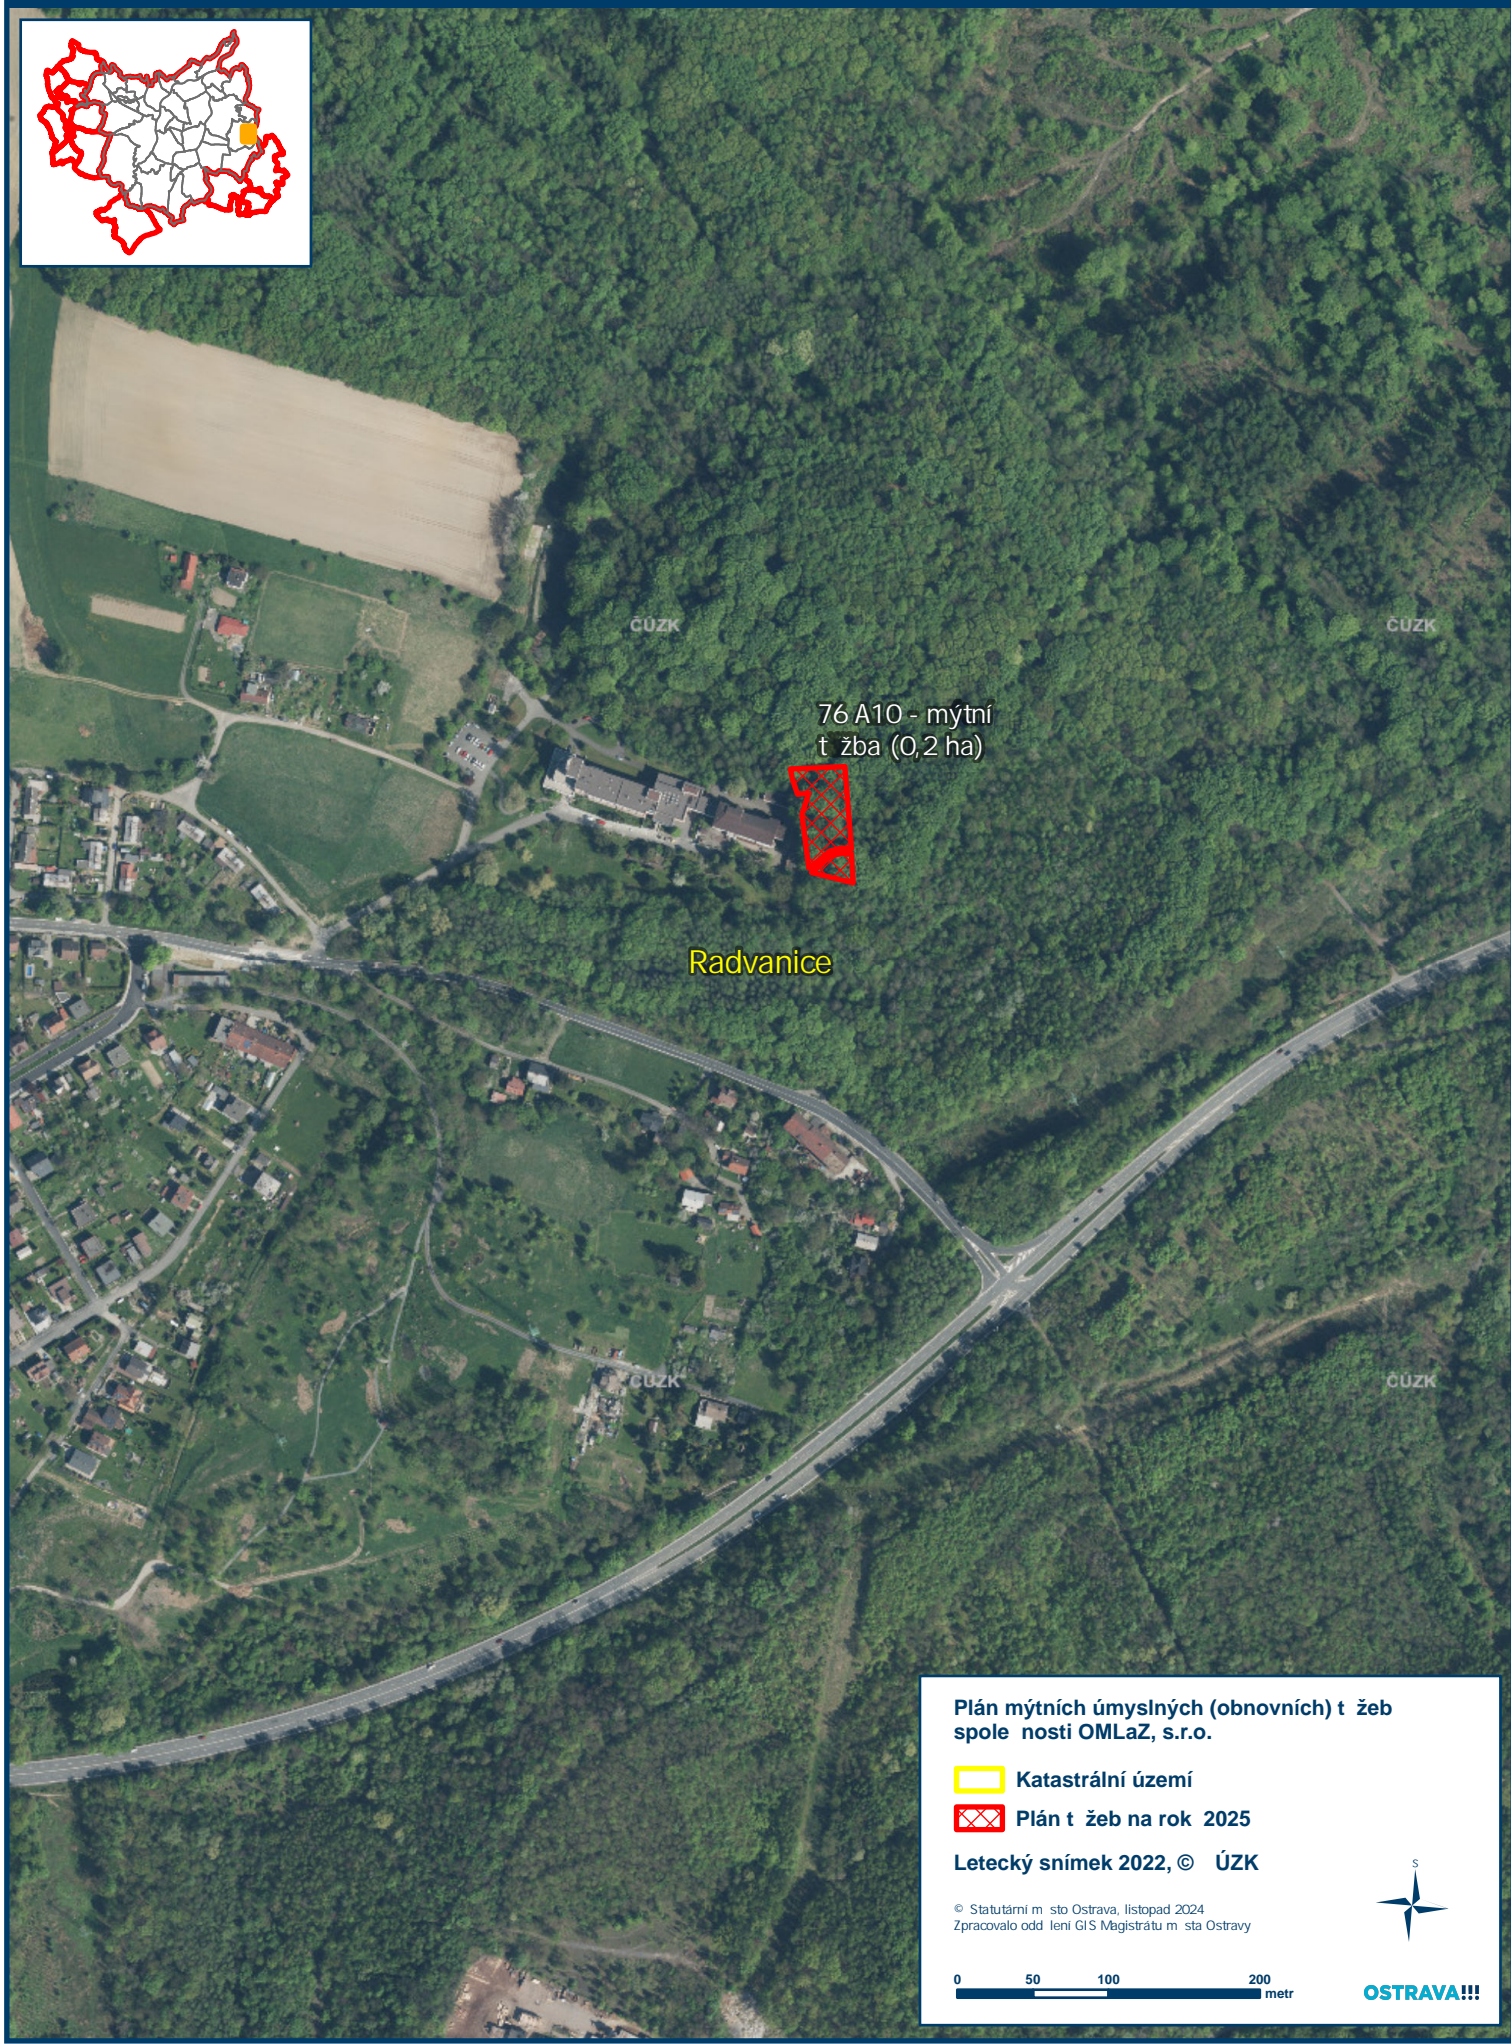


Plán mýtních úmyslných (obnovních) t žeb společnosti OMLaZ, s.r.o.

Lesní pozemek za LDN, k. ú. Radvanice

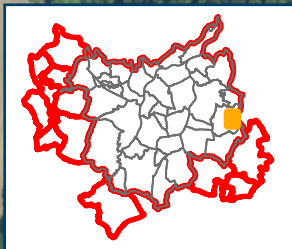

76 A10 - mýtní
t žba (0,2 ha)

Radvanice

ČÚZK

ČÚZK

ČÚZK

ČÚZK

Plán mýtních úmyslných (obnovních) t žeb společnosti OMLaZ, s.r.o.

 Katastrální území

 Plán t žeb na rok 2025

Letecký snímek 2022, © ÚZK

© Statutární město Ostrava, listopad 2024
Zpracoval oddělení GIS Magistrátu města Ostravy

0 50 100 200 metr



OSTRAVA!!!